
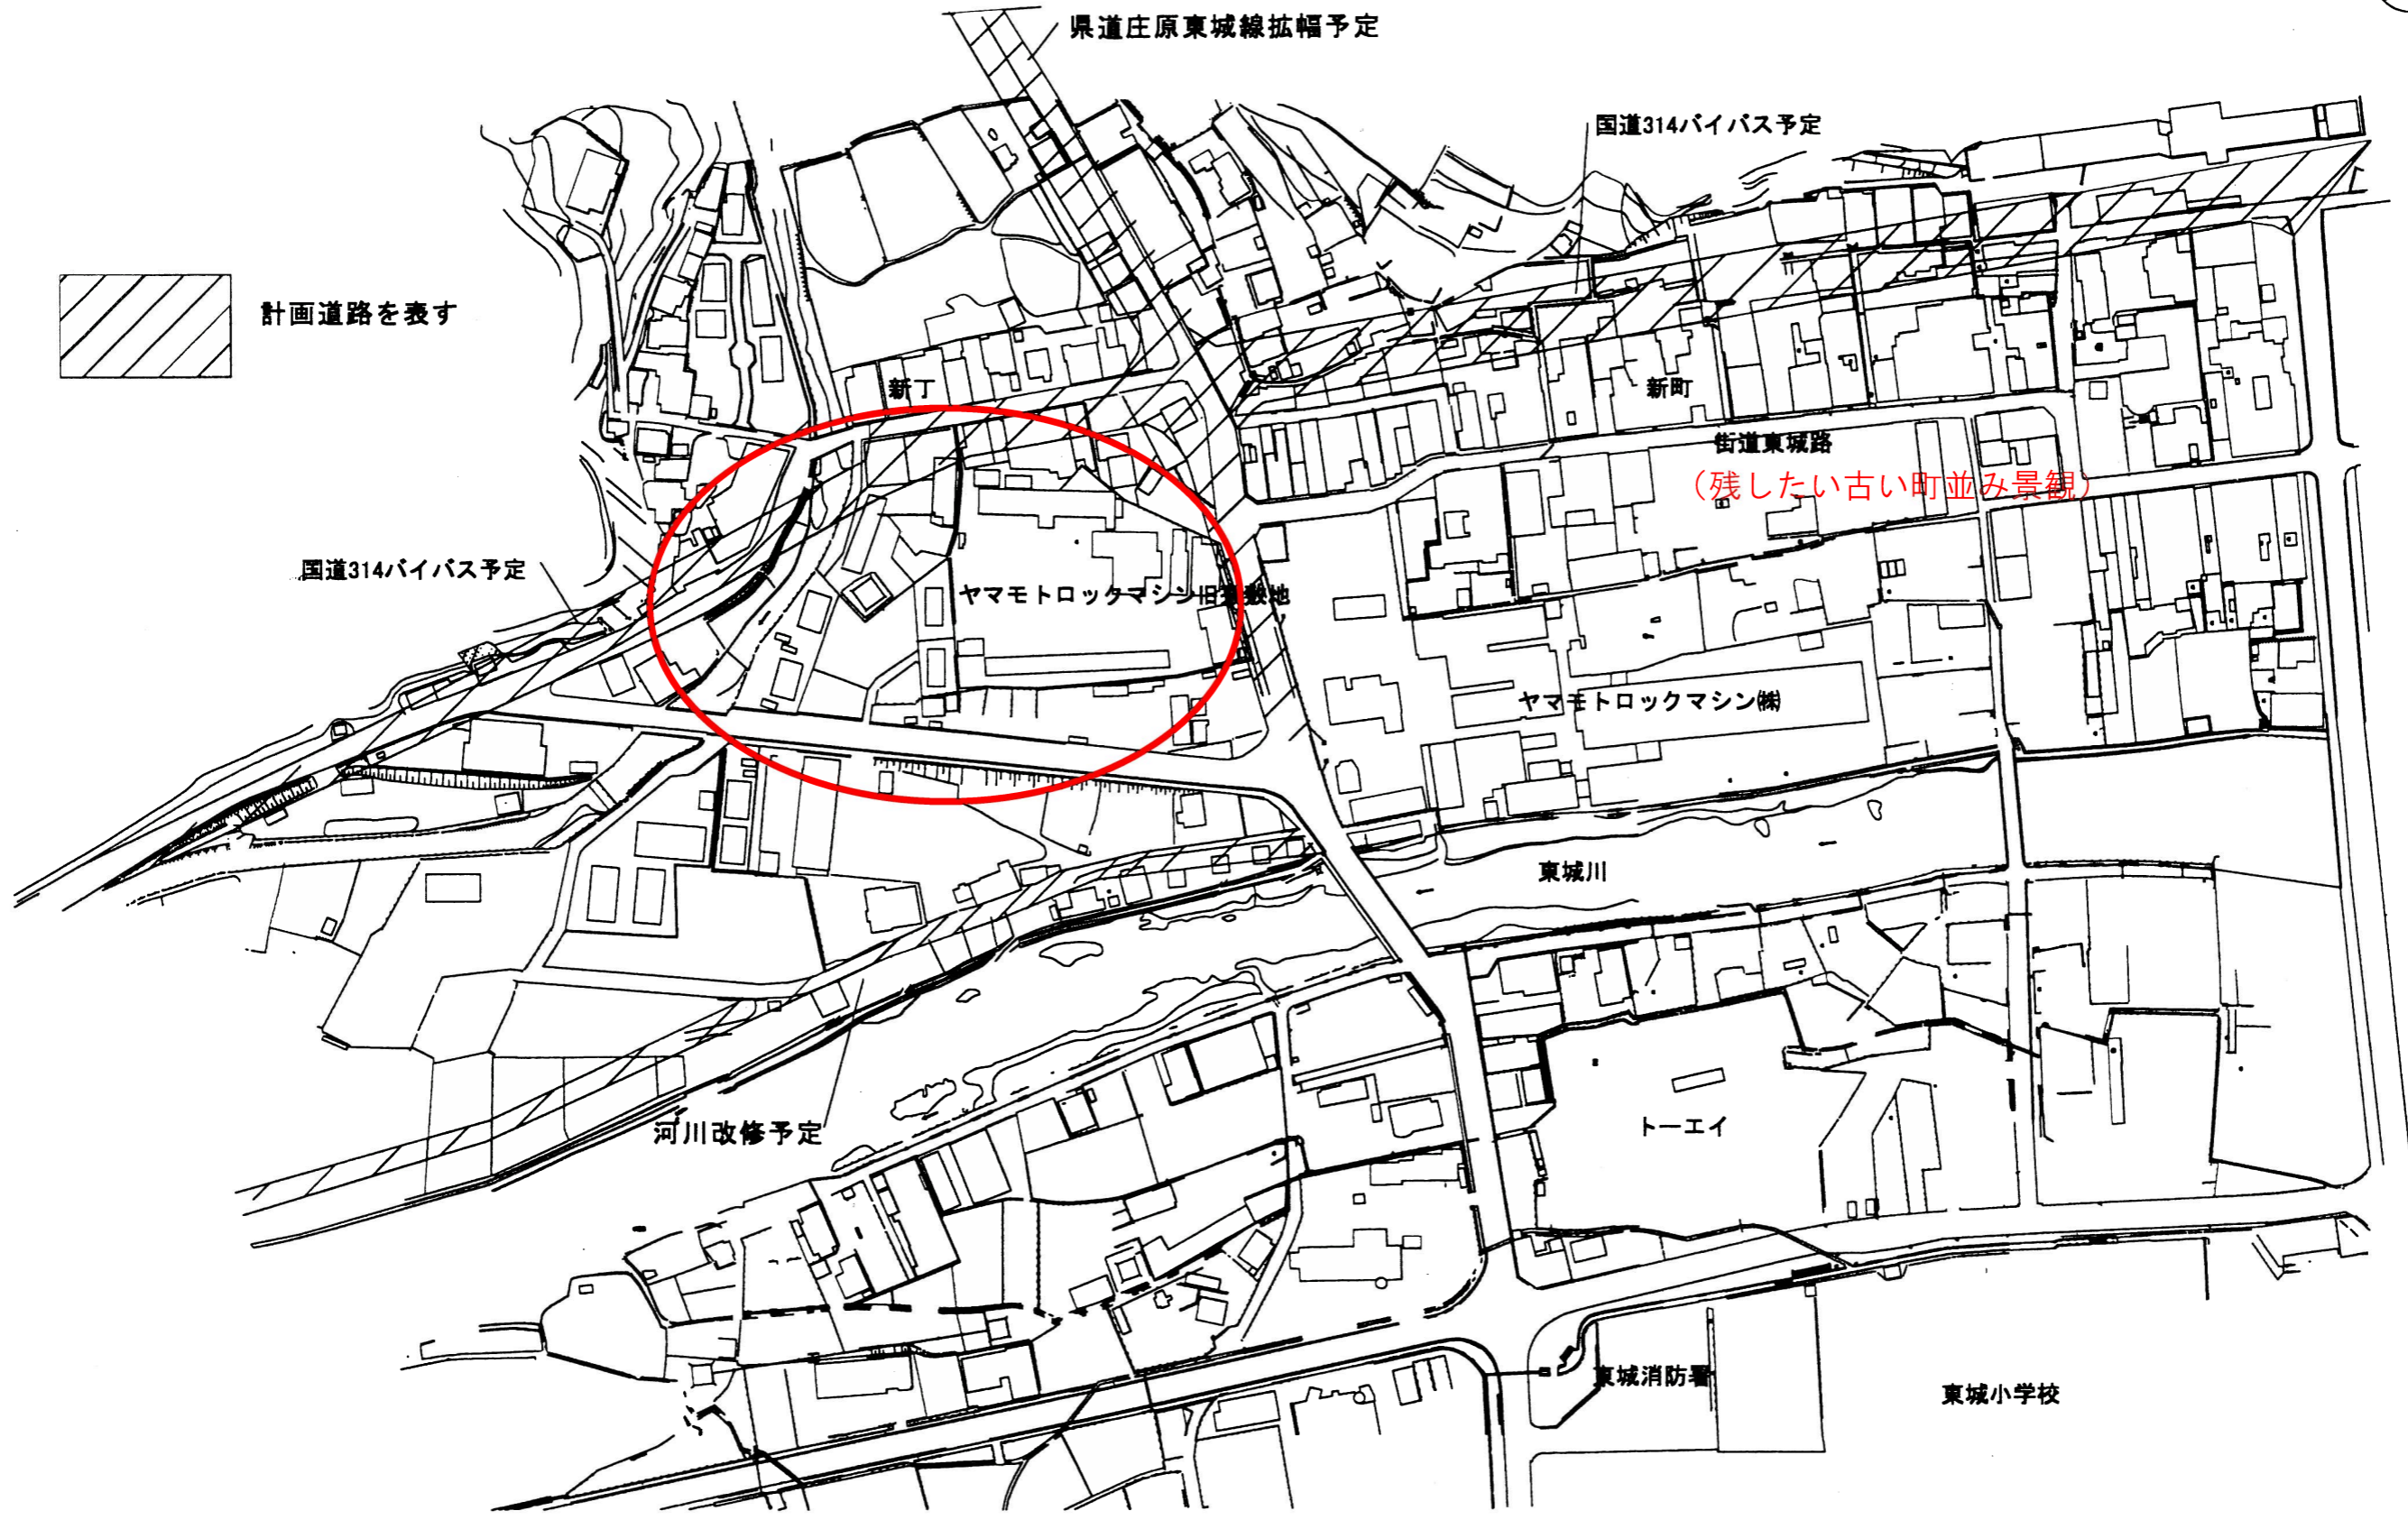


# 活動地域地図

・新道が出来ることにより町にいろいろな環境(自然・住等)の変化が発生すると思われるが  
 住民アンケートなどと過去の活動などを基に 既存の古い町並み景観とこれから出来る町の景観形成の思いを  
 ヤマトロックマシン旧寮建物敷地を中心に地域の将来のまちづくり・住環境を含む町の在りかたを考えてみる。


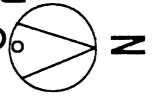


memo: \_\_\_\_\_

東新会 まちづくり協力隊  
 事務所 〒729-5121 広島県庄原市東城町川東1161-18 TEL (08477) 2-4544

project	scale	date
subject		No.
新町・新丁・下川西計画道路		

# 活動地域地図

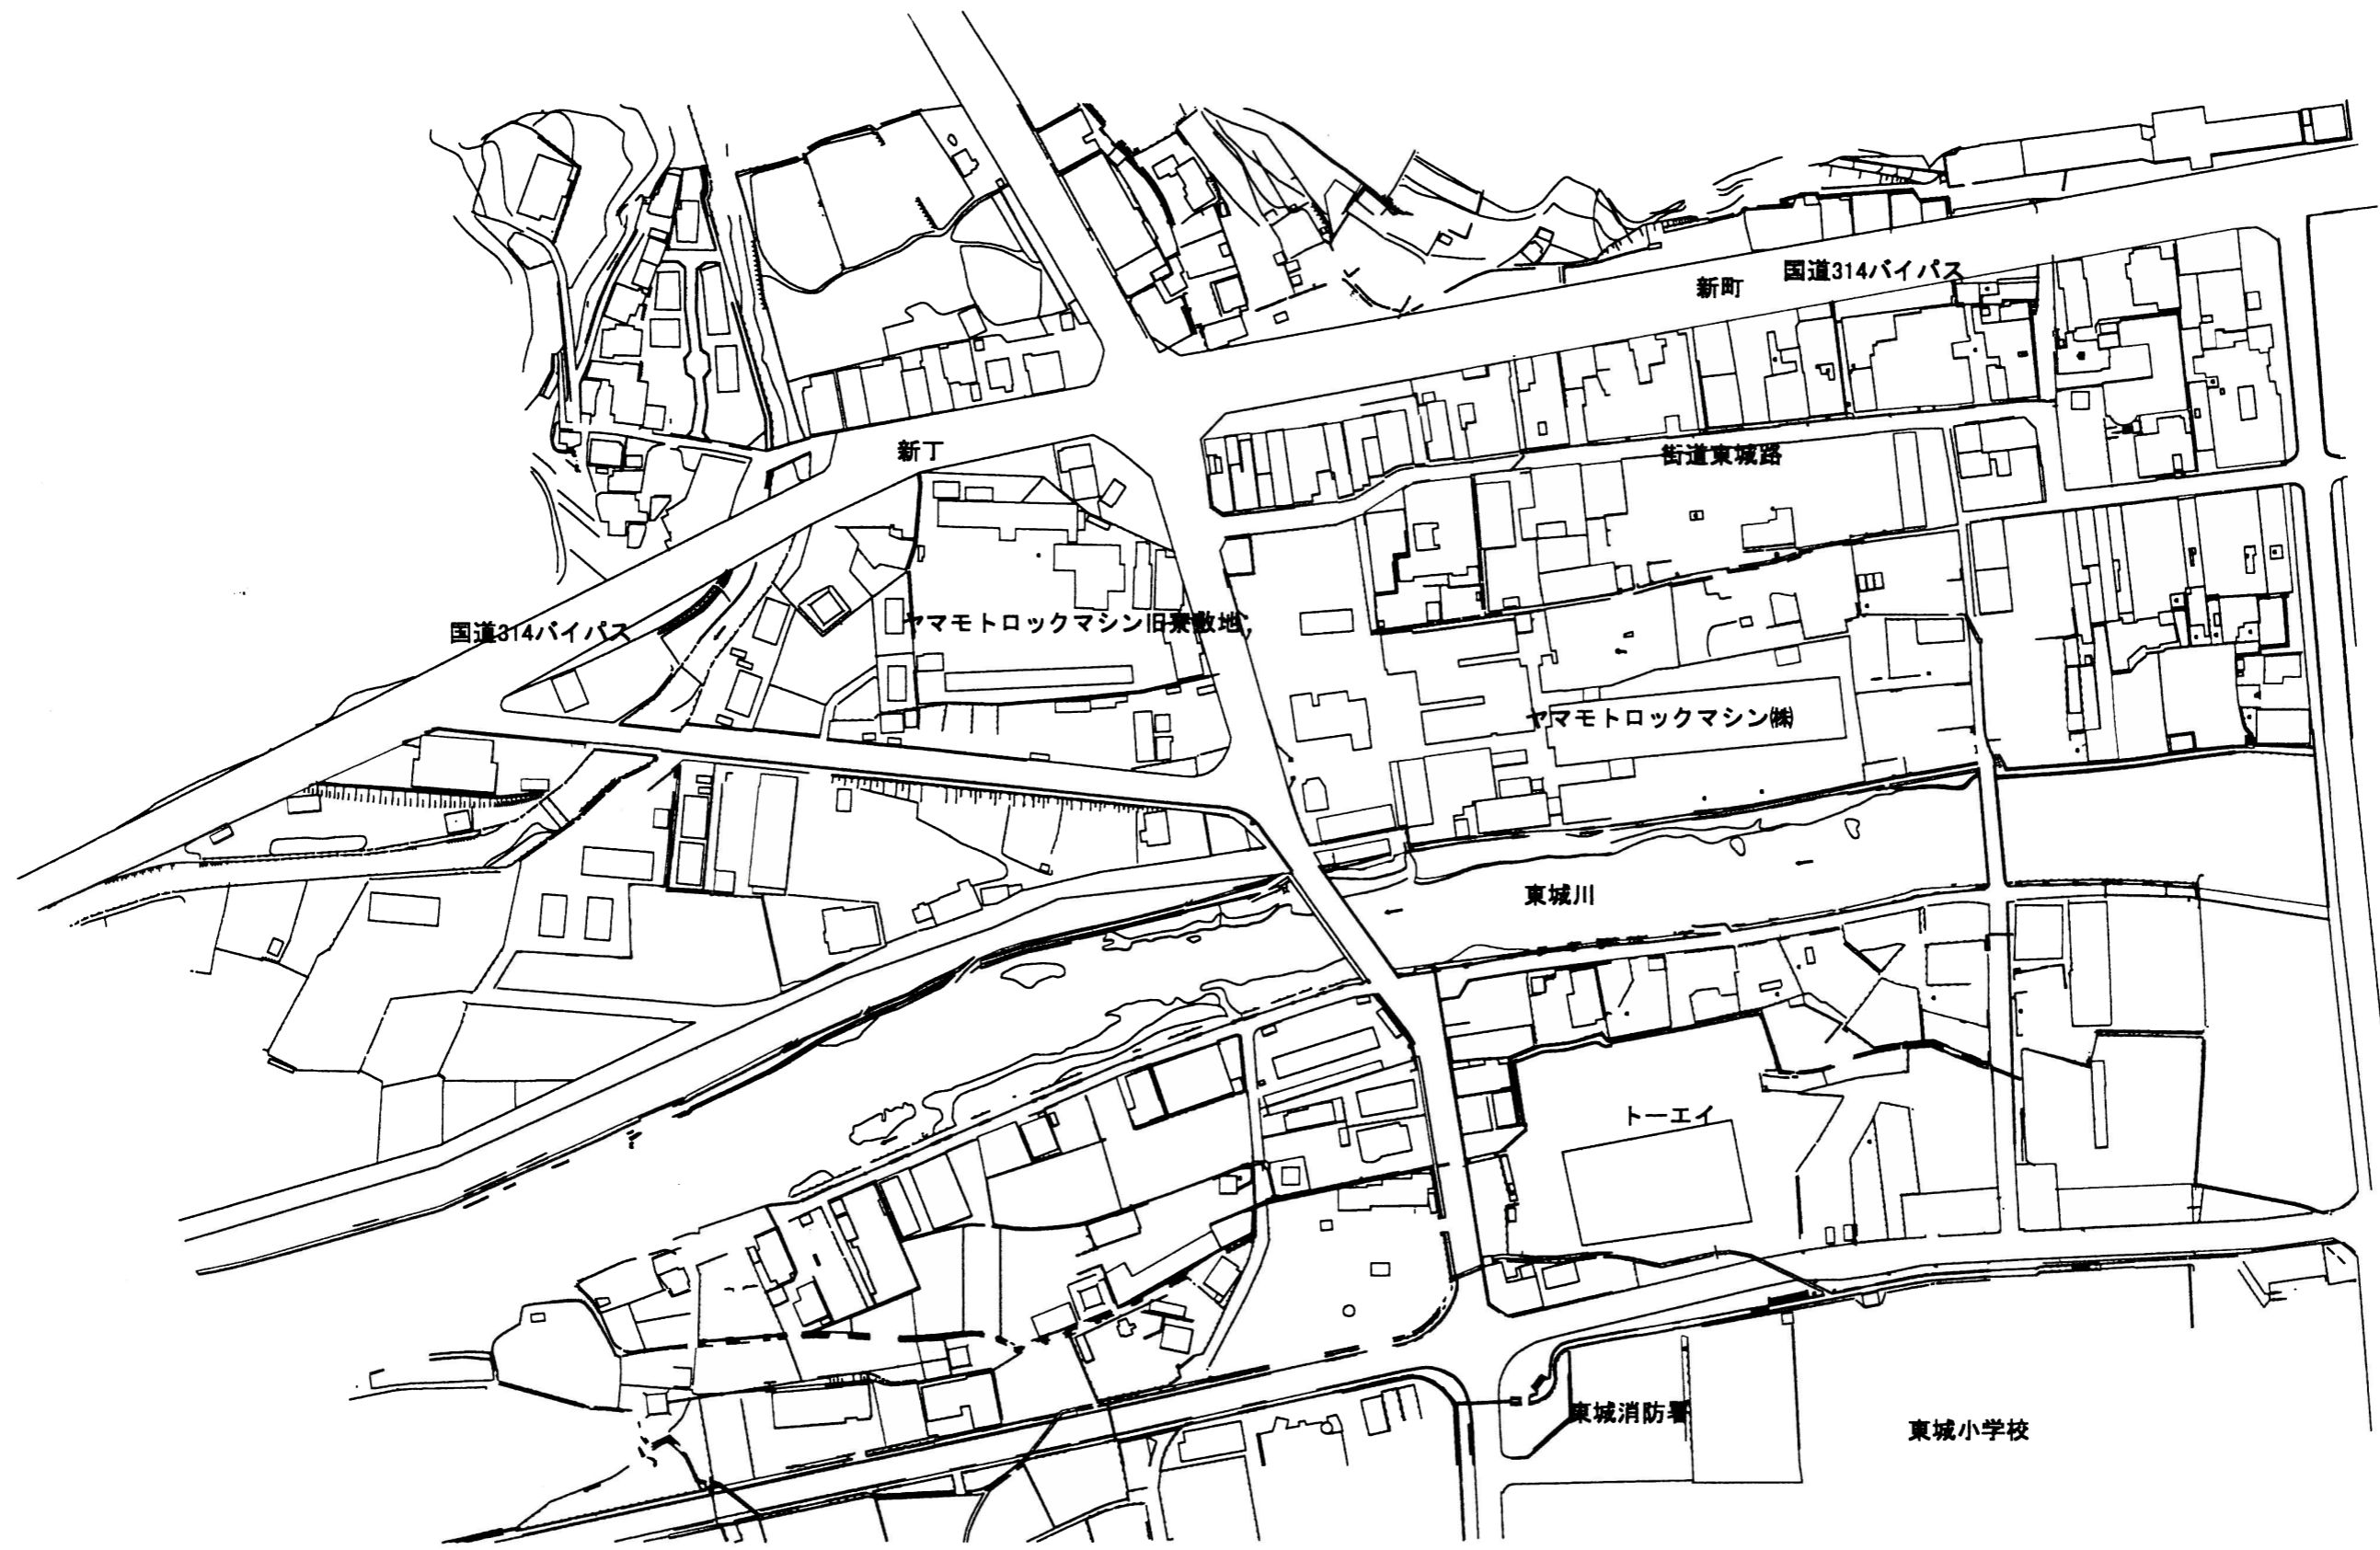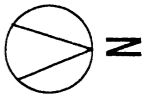

-----  
-----  
-----

東新会 まちづくり協力隊  
事務所 〒729-5121 広島県庄原市東城町川東1161-18 TEL (08477) 2-4544

project  
subject 新町・新丁・下川西計画道路工事後

scale	date
	No.